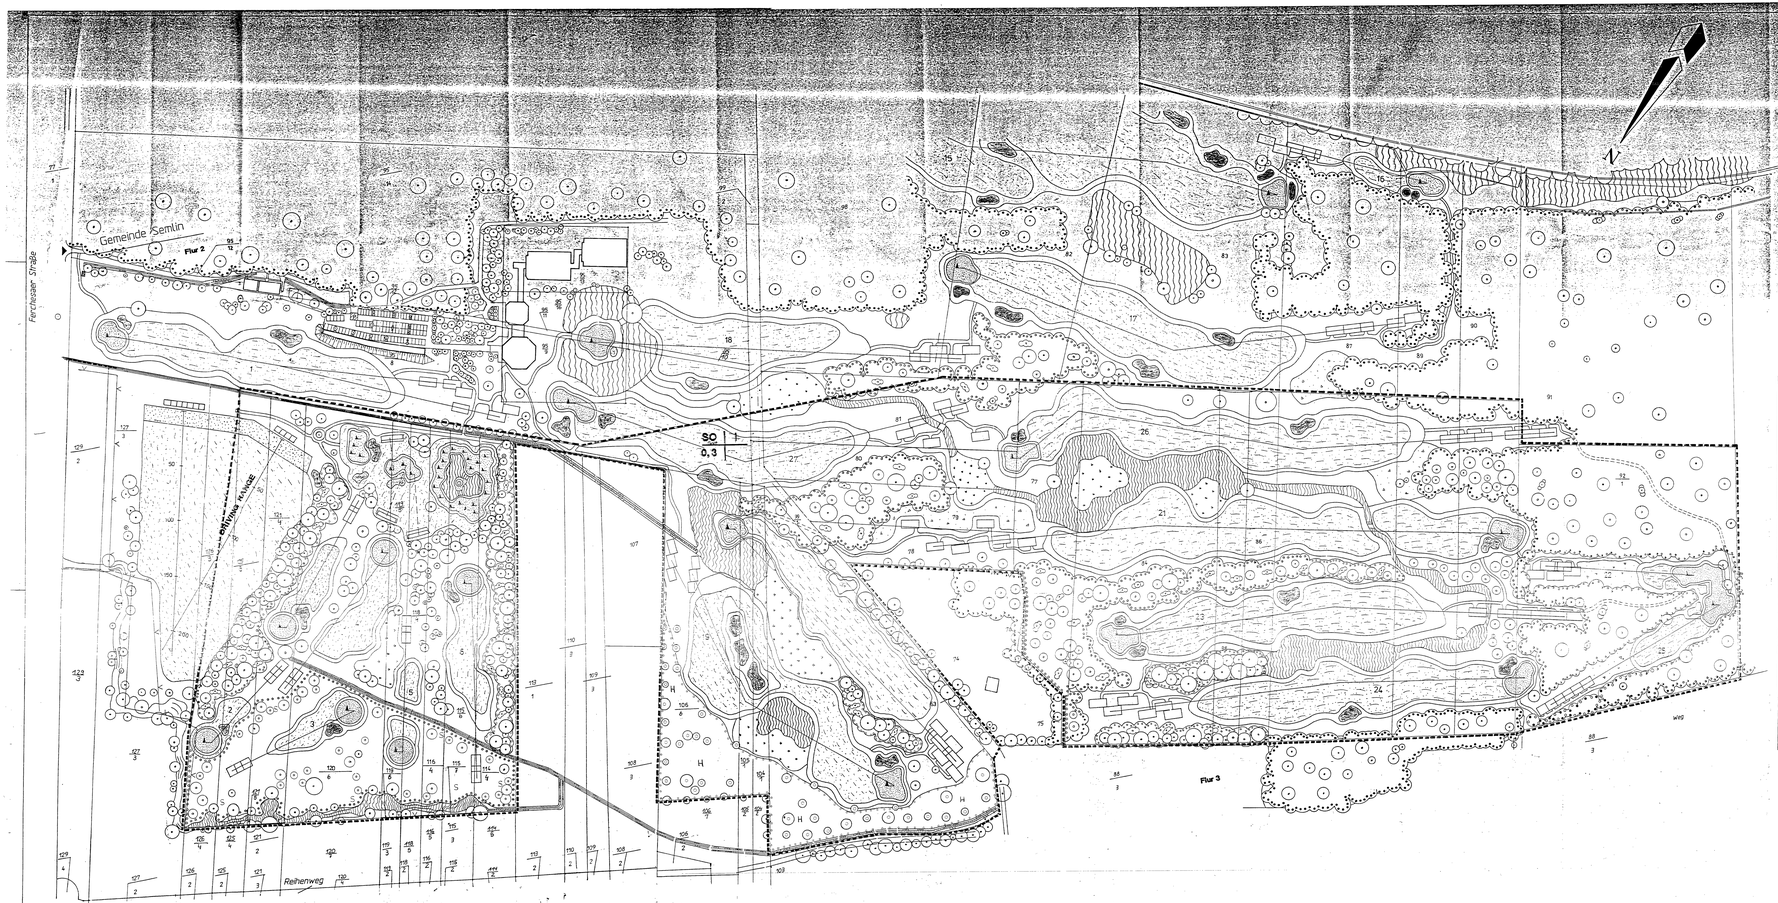

Vorhabenplan

Art der baulichen Nutzung (§ 9 Abs. 1 Nr. 1 BauGB)

SO

Maß der baulichen Nutzung (§ 9 Abs. 1 Nr. 1 BauGB)

Anzahl der Vollgeschosse als Höchstgrenze

GRZ

0,3

Grünflächen (§ 9 Abs. 1 Nr. 15 und Abs. 6 i.V.m. § 10 Abs. 1 BauGB)
Grünflächen (§ 9 Abs. 1 Nr. 15 und Abs. 6 BauGB)
Landschaftsentwicklungsmaßnahmen

Wasserflächen (§ 9 Abs. 1 Nr. 16 und Abs. 6 BauGB)
Wasserflächen, Schutzpark und Landschaftselemente

Planungen, Anordnungsmaßnahmen und Maßnahmen zum Schutz, zur Pflege und zur Entwicklung der Landschaft (§ 9 Abs. 1 Nr. 20 und Abs. 6 i.V.m. § 9 Abs. 1 Nr. 25 und Abs. 6 BauGB)

Anpflanzen von Bäumen und Sträuchern (§ 9 Abs. 1 Nr. 25 und Abs. 6 BauGB)
Anpflanzen von Bäumen und Sträuchern

Erhaltung/Bestand Bäume
Erhaltung/Bestand Sträucher

Straßenbereiche als Erschließungsfläche für Golfhotel (nachrichtliche Übernahme)

Begrenzung von Flächen zum Ausschließen von Bauten, Nebenanlagen, Stellplätzen und Garagen (§ 9 Abs. 1 Nr. 4 BauGB)

Ausgleichsmaßnahmen gemäß GOP, 3.Entwurf, 2.56, Pkt.1, „Begrünung von 1,5 ha Parkanlagen mit Wasserflächen und Wegen"

Ausgleichsmaßnahmen gemäß GOP, 3.Entwurf, 2.56, Pkt.3 „Begrünung von 4,25 ha Parkanlagen, Wasserflächen und Wegen"

Lage der Pflanzinseln

Grenze des räumlichen Geltungsbereiches des Bebauungsplanes (§ 9 Abs. 7 BauGB)

Abgrenzung von Flächen zur Unterscheidung der Arten und des Maßes der baulichen Nutzung

TEXTLICHE FESTSETZUNGEN

1. Art der baulichen Nutzung

Im Sondergebiet (SO)wird entsprechend § 11 der BauNVO und zulässig Gebäude, die für den Betrieb des Golfsports sowie für den Einstieg in den Golfsport erforderlich sind, wie Golfhotel, Clubhaus, Golfschule, Golfübungsanlagen u.a. und das Anlegen von Golfbahnen, mit den ebenen Nebenanlagen zulässig.

2. Maß der baulichen Nutzung

Das Maß der baulichen Nutzung ist durch Planeintragungen einer max. GRZ von 0,3 und mit einer Zulässigkeit von einem Vollgeschoß (I) festgesetzt.

3. Verkehrsflächen

Sämtliche Verkehrsflächen, wie die Zufahrtsstraße und die Parkplätze, befinden sich im Bereich des bereits vorhandenen „Golfplatz - Semlin". Sie werden in ihrer Ausdehnung nicht verändert. Eine Erschließung neuer Verkehrsflächen ist nicht vorgesehen bzw. notwendig.

4. Grünflächen und Pflanzfestsetzungen

Die vorhandenen und neu anzulegenden Grünflächen werden nach einem Konzept aufgestellten Pflege-, Dünge- und Bewässerungsplan erhalten und gepflegt. Die im Planteil dargestellten Ausgleichsmaßnahmen werden gemäß folgender Pflanzliste ausgeführt.

Liste der zu pflanzenden Gehölze

Es sind ausschließlich autochthone und standortgerechte Heimischgehölzen folgender Gehölzarten zuzlässig

Bäume		
	Acer pseudoplatanus	(Berg-Ahorn)
	Alnus glutinosa	(Rot-Erle)
	Betula pendula	(Sand-Birke)
	Carpinus betulus	(Hainbuche)
	Corylus avellana	(Gem. Haselnuß)
	Fagus sylvatica	(Rot-Buche)
	Fraxinus excelsior	(Gem. Esche)
	Prunus avium	(Vogel-Kirsche)
	Populus tremula	(Zitter-Pappel)
	Prunus padus	(Gem.Traubenkirsche)
	Prunus domestica	(Kultur-Pflaume)
	Prunus cerasus	(Kultur-Kirsche)
	Quercus robur	(Stieleiche)
	Salix fragilis	(Bruchweide)
	Salix alba	(Silberweide)
	Salix caprea	(Salweide)
	Salix viminalis	(Korbweide)
	Sorbus aucuparia	(Eberesche)
	Tilia cordata	(Winterlinde)
	Tilia platyphyllos	(Sommerlinde)
	Ulmus glabra	(Berg-Ulme)
	Ulmus laevis	(Flatter-Ulme)
	Ulmus minor	(Feld-Ulme)
Sträucher	Berberis vulgaris	(Gem. Berberitze)
	Cornus sanguinea	(Roter Hartriegel)
	Corylus avellana	(Haselnuß)
	Crataegus monogyna	(Eingriffliger Weißdorn)
	Crataegus laevigata	(Zweigriffliger Weißdorn)
	Cornus mas	(Kornelkirsche)
	Euonymus europaeus	(Gem. Spindelstrauch)
	Ligustrum vulgare	(Gem. Liguster)
	Prunus padus	(Gem.Traubenkirsche)
	Prunus spinosa	(Schlehe)
	Rhamnus catharticus	(Kreuzdorn)
	Rosa canina	(Hunds-Rose)
	Rosa rubiginosa	(Weinrose, Essigrose)
	Rosa villosa	(Apfel-Rose)
	Rosa rubiginosa	(Weinrose, Essigrose)
	Rosa canina	(Hundsrose)
	Rosa rubiginosa	(Weinrose, Essigrose)
	Salix caprea	(Salweide)
	Salix viminalis	(Korbweide)
	Salix alba	(Silberweide)
	Salix fragilis	(Bruchweide)
	Sambucus nigra	(Schwarzer Holunder)
	Viburnum opulus	(Gem. Schneeball)

GOLFSPORT – UND LANDSCHAFTSELEMENTE

AUFBAUSCHEMA

L/SCH	PAR	CHAMP	HERMES CHAMP	CHAMON
1	3	355	325	310
2	5	455	405	425
3	4	410	375	390
4	3	310	280	285
5	4	380	345	355
6	5	445	410	420
7	3	330	310	295
8	4	395	370	360
9	5	460	425	440
OUT	36	3475	3210	3270

L/SCH	PAR	CHAMP	HERMES CHAMP	CHAMON
10	4	380	350	355
11	3	325	295	310
12	5	465	430	445
13	4	395	365	370
14	4	370	340	345
15	3	315	290	295
16	5	440	405	415
17	4	375	345	350
IN-GT	36	3073	2826	2879

L/SCH	PAR	CHAMP	HERMES CHAMP	CHAMON
1	4	355	325	330
2	3	415	380	395
3	5	475	440	455
4	4	390	360	365
5	3	340	310	320
6	4	405	375	380
7	5	470	435	445
8	3	320	295	305
9	4	385	355	360
OUT	35	3355	3085	3155

L/SCH	PAR	CHAMP	HERMES CHAMP	CHAMON
10	4	385	355	360
11	3	330	300	315
12	5	470	435	450
13	4	400	370	375
14	4	375	345	350
15	3	320	295	300
16	5	445	410	420
17	4	380	350	355
IN-GT	36	3105	2860	2925

L/SCH	PAR	CHAMP	HERMES CHAMP	CHAMON
OUT	35	3355	3085	3155
IN-GT	36	3105	2860	2925
TOTAL	71	6460	5945	6080

Zusatzbemerkungen

Soweit in den textlichen Festsetzungen sowie in der Legende der Planzeichen eine spezielle Regelungen getroffen wurden, gelten die Vorschriften der BauNVO (23.01.90) und der Planz. V. 1/8.12.90.

ÜBERSICHTSPLAN ohne M. 1:5.000

VERFAHRENSVERMERKE

Die Gemeindevertretung beriet hat am 26.01.1995 die Aufstellung des Vorhaben- und Erschließungsplanes beschlossen. Der Beschluß wurde gemäß § 2 Abs.1 BauGB am 03.02.1995 ortsüblich bekannt gemacht.

Rothenkn., Zh 03. 2006

D. Gütze — Vorsitzender der Stadtverordnetenversammlung — Siegel — B. Metzger — Bürgermeister

Die Gemeindevertretung beriet hat am 24.05.1995 die Änderung der ungültigkeite Vorhaben- und Erschließungsplanes beschlossen. Der Beschluß wurde gemäß §2 Abs.1 BauGB am 12.06.1995 ortsüblich bekannt gemacht.

Rothenkn., Zh 03. 2006

D. Gütze — Vorsitzender der Stadtverordnetenversammlung — Siegel — B. Metzger — Bürgermeister

Die Gemeindevertretung beriet hat am 29.08.1996 das Änderung des Vorhaben und Erschließungsplanes Begründungsgemäß mit der Auslegung gemäß §2 Abs.2 BauGB beschlossen. Ort und Dauer der Auslegung wurden am 20.09.1996 ortsüblich bekannt gemacht.

Rothenkn., Zh 03. 2006

D. Gütze — Vorsitzender der Stadtverordnetenversammlung — Siegel — B. Metzger — Bürgermeister

Die von der Planung berührten Träger öffentlicher Belange wurden gemäß §4 BauGB beteiligt. Die Aufforderung zur Abgabe der Stellungnahme erfolgte mit Schreiben vom 12.09.1996.

Rothenkn., Zh 03. 2006

D. Gütze — Vorsitzender der Stadtverordnetenversammlung — Siegel — B. Metzger — Bürgermeister

Der Entwurf des Vorhaben-und Erschließungsplanes einschl. Begründung in der Fassung vom 27.08.1996 hat gemäß §3 Abs2 BauGB in der Zeit vom 17.09.1996 bis 18.10.1996 öffentlich ausgelegen.

Rothenkn., Zh 02. 2006

D. Gütze — Vorsitzender der Stadtverordnetenversammlung — Siegel — B. Metzger — Bürgermeister

Die Gemeindevertretung beriet hat am 28.11.1996 die eingegangenen Anregungen und Bedenken sowie die Stellungnahmen geprüft. Das Ergebnis der Abwägung ist mitgeteilt worden.

Rothenkn., Zh 04. 2006

D. Gütze — Vorsitzender der Stadtverordnetenversammlung — Siegel — B. Metzger — Bürgermeister

Vorhaben von der Planung berührte Träger öffentlicher Belange wurden gem. §4 BauGB nochmalgen beteiligt. Die Aufforderung zur Abgabe der Stellungnahme erfolgte mit Schreiben vom 04.04.1997.

Rothenkn., Zh 03. 2006

D. Gütze — Vorsitzender der Stadtverordnetenversammlung — Siegel — B. Metzger — Bürgermeister

Die Gemeindevertretung beriet hat am 21.03.1997 die eingegangenen Anregungen und Bedenken sowie die Stellungnahmen geprüft. Das Ergebnis der Abwägung ist mitgeteilt worden.

Rothenkn., Zh 03. 2006

D. Gütze — Vorsitzender der Stadtverordnetenversammlung — Siegel — B. Metzger — Bürgermeister

Die von der Planung berührten Träger öffentlicher Belange wurden gem. §4 BauGB erneut beteiligt. Die Aufforderung zur Abgabe der Stellungnahme erfolgte mit Schreiben vom 03.03.2006 und 31.05.2006.

Rothenkn., Zh 03. 2006

D. Gütze — Vorsitzender der Stadtverordnetenversammlung — Siegel — B. Metzger — Bürgermeister

Die Stadtverordnetenversammlung hat am 24.04.2006 die eingegangenen Anregungen und Bedenken sowie die Stellungnahmen geprüft. Das Ergebnis der Abwägung ist mitgeteilt worden.

Rothenkn., Zh 03. 2006

D. Gütze — Vorsitzender der Stadtverordnetenversammlung — Siegel — B. Metzger — Bürgermeister

Die Stadtverordnetenversammlung hat mit der Billigung um 24.04.2006 den Vorhaben- und Erschließungsplan Nr. 04.95 " Golfplatzerweiterung" gemäß §10 Abs 1 BauGB die Satzung beschlossen und die Begründung gebilligt.

Rothenkn., Zh 03. 2006

D. Gütze — Vorsitzender der Stadtverordnetenversammlung — Siegel — B. Metzger — Bürgermeister

Die voraussichtliche Rückerstattungs wird mit der Inkraft des (ausgenommen Absatz) Inkraft 28.01.1993 bekannt gemacht. Der Vorhaben- und Erschließungsplan mit der Begründung kann ab diesem Tage zu jedermann Sonnen in der Öffentlichkeit bei verwandter Frage.

Rothenkn. 28.04.06

Vorhaben- und Erschließungsplan Nr. 04.95 " Golfplatzerweiterung" Genehmigt aus der Rechtsprüfung und der Begründung wird hiermit ausgefertigt.

Rothenkn., Zh 03. 2006

D. Gütze — Vorsitzender der Stadtverordnetenversammlung — Siegel — B. Metzger — Bürgermeister

Änderung 6 vom 30.08.2005
Änderung 7 vom 28.03.2006
durch Ing.- und Planungsbüro Ihl
H. Ihl Dipl.- Ing. FH, Stallanner

7	Anp.Pkt13,5 m Rohrschirmung, Ergänzung Pkt. Planzliste	28.03.2006
6	Nordrand GRZ auf 0,3 (Pkt13,2 mit SUP1 4,5 und 4,4 erhöht	30.08.2005
5	Landschaftl. Ergänzungen	19.12.2002
4	Landschaftl. Ergänzungen	28.04.1997
3	Planzeichenerklärung gem. BBauG i.d.F. vom 27.07.1987	18.12.1995
2	Planzeichenerklärung ergänzt	21.11.1995

Vorhaben- und Erschließungsplan
Nr. 04.95
Golfplatzerweiterung
in 14715 Semlin

Auftraggeber:	Semlin Golfanlagen Verwaltungs-GmbH Kirchstraße 4, 14715 Semlin Tel. 039 21/6630
Bau- Abs.-Nr.:	04.95
Sachbearbeiter: Ebert	Ing.-Büro Ihlewerk und Partner GmbH Kirchstraße 45, 14715 Gnevkow Tel. 03391/ 39343
Maßstab: 1 : 1000	Ing.-Büro Ihlewerk und Partner GmbH Kirchstraße 1, 14777 Semlin Tel. 039 21/4982
Plan-Nr.: vEP/04.95/01	Planung, Bauleitung: Ingenieurbüro für Architektur für Gartenbau Kirchstraße 45, 14715 Gnevkow Tel. 039 21/ 39343