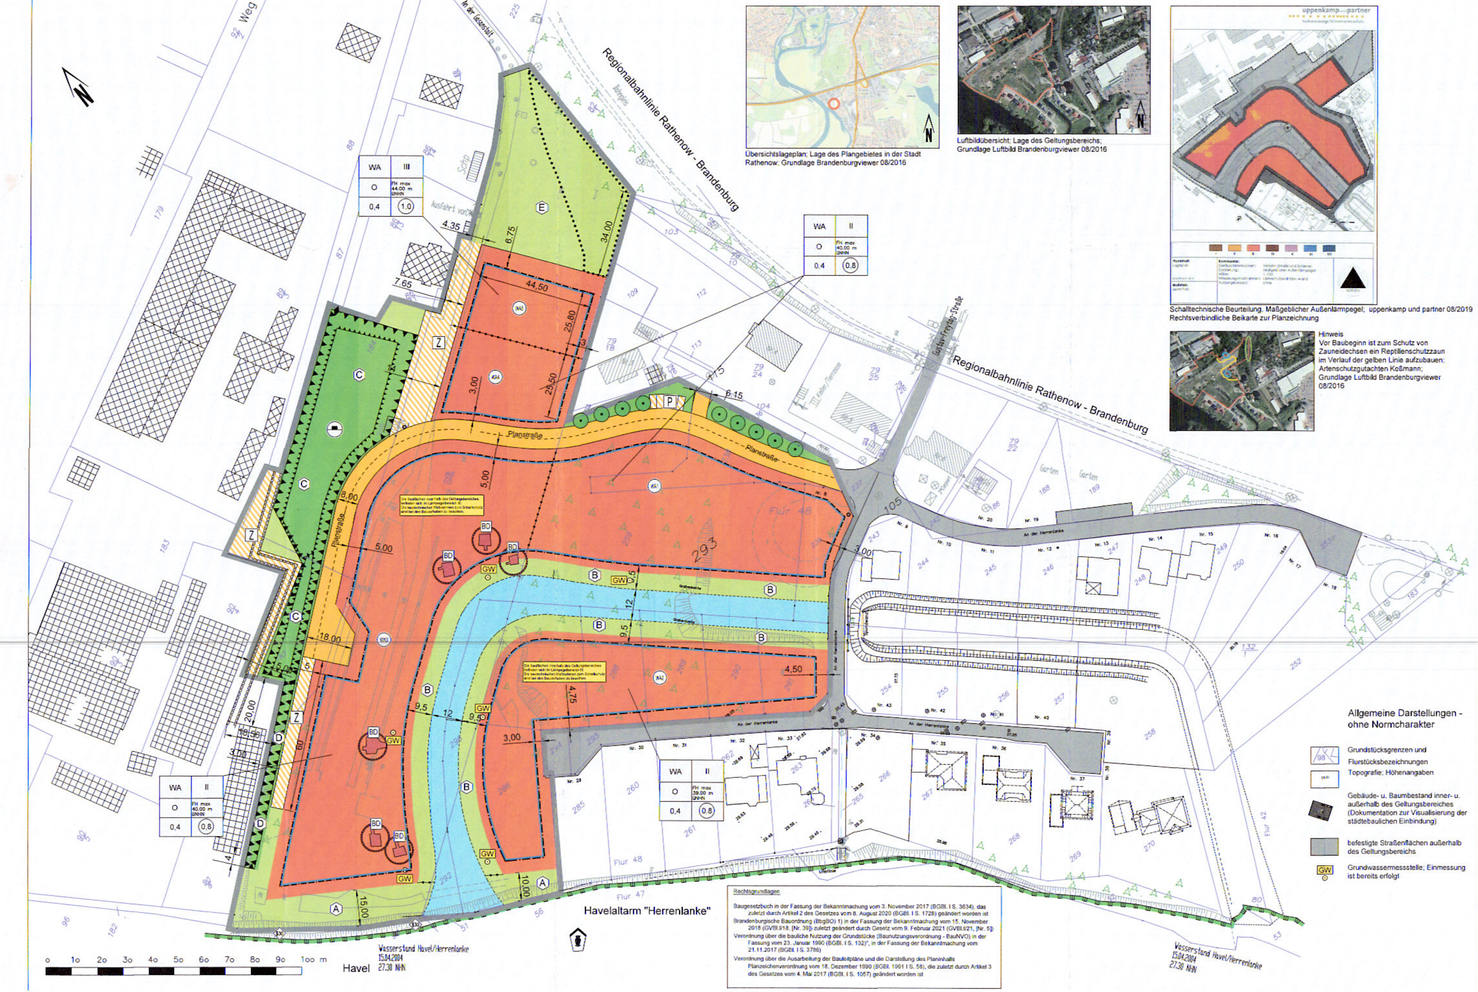
Regionalbahnlinie Rathenow - Brandenburg
Planstraße
Havelaltarm "Herrenlanke"
Vorsfluter
Flur 48
Flur 47
Flur 42
Flur 49
Vorsfluter
Vorsfluter
Vorsfluter