
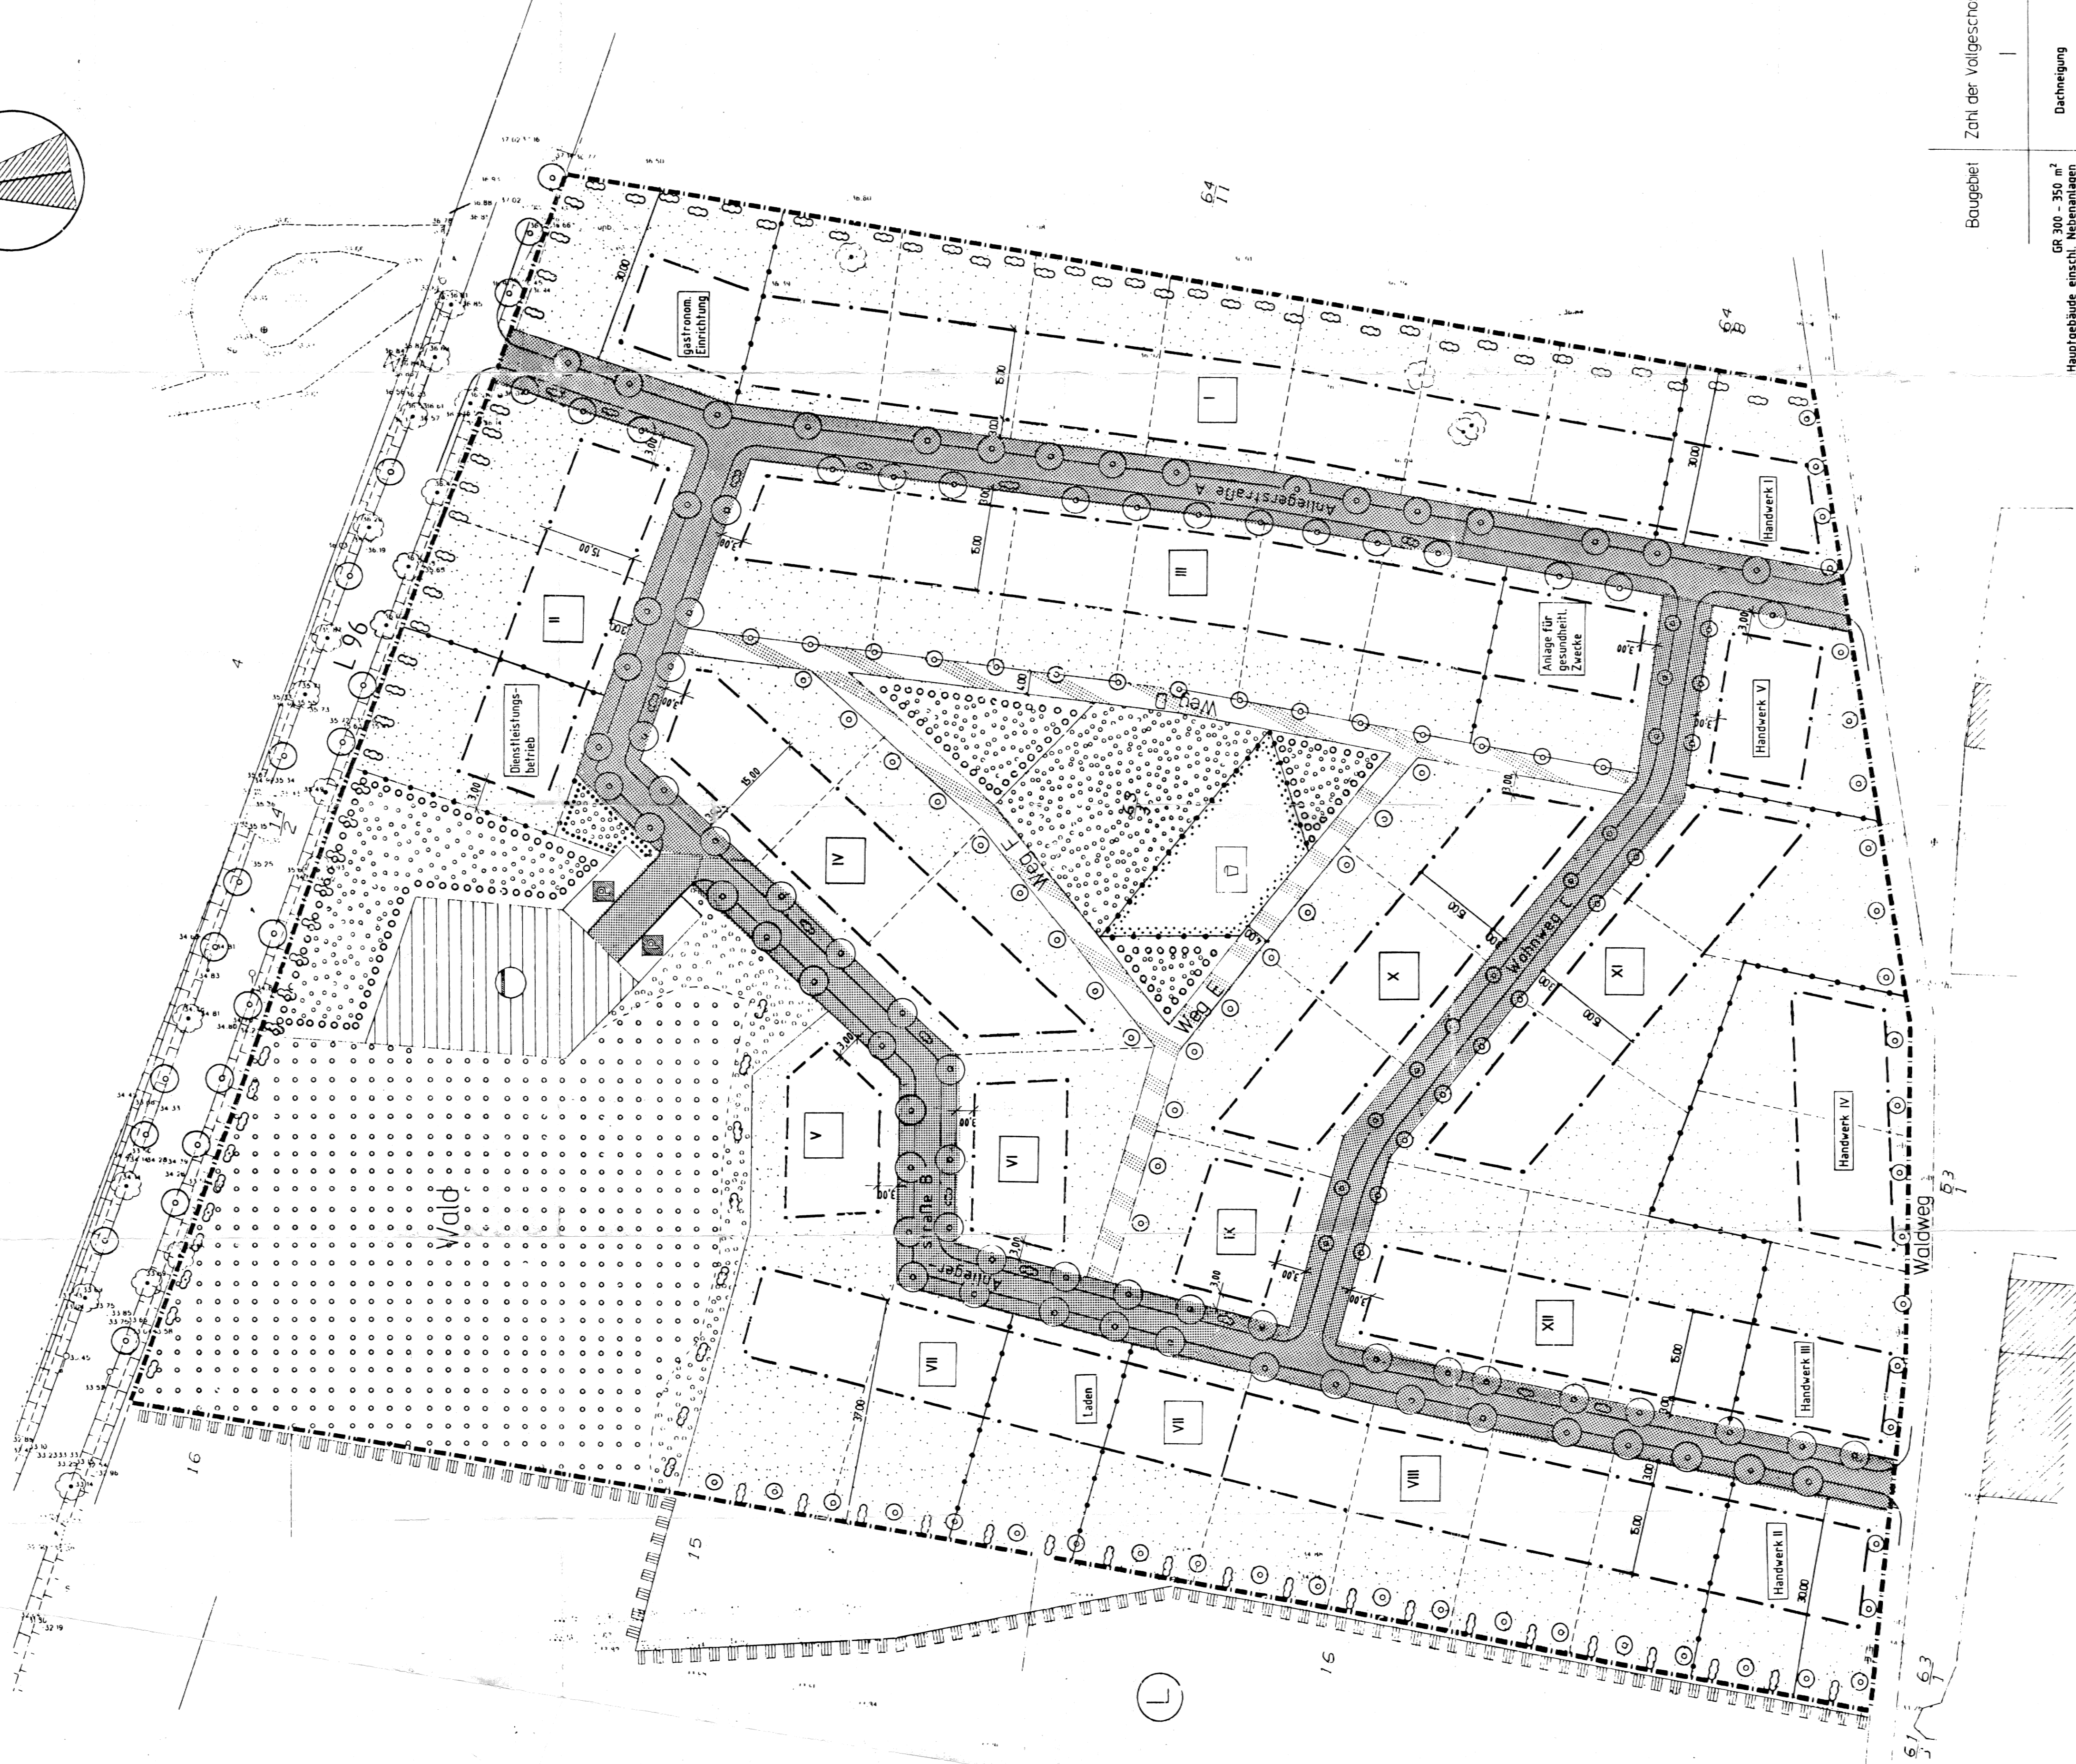


Vorhaben- und Erschließungsplan Schollener Straße Steckelsdorf mit Festsetzungen zur Grünordnung

M 1:500

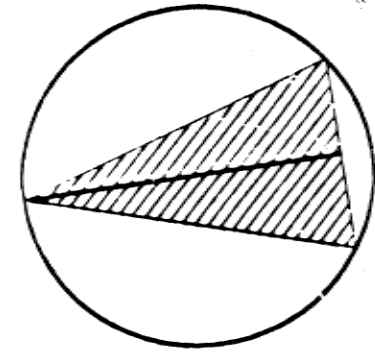




Dachneigung
28° - 55°


LEGENDE nach Bundesbauordnung

Festsetzungen



Grenze des räumlichen Geltungsbereichs

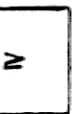


Wohngebiet




Baugebiet




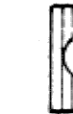


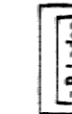









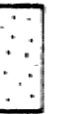
















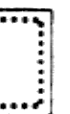


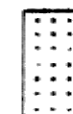



















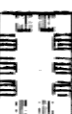





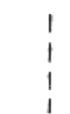







